
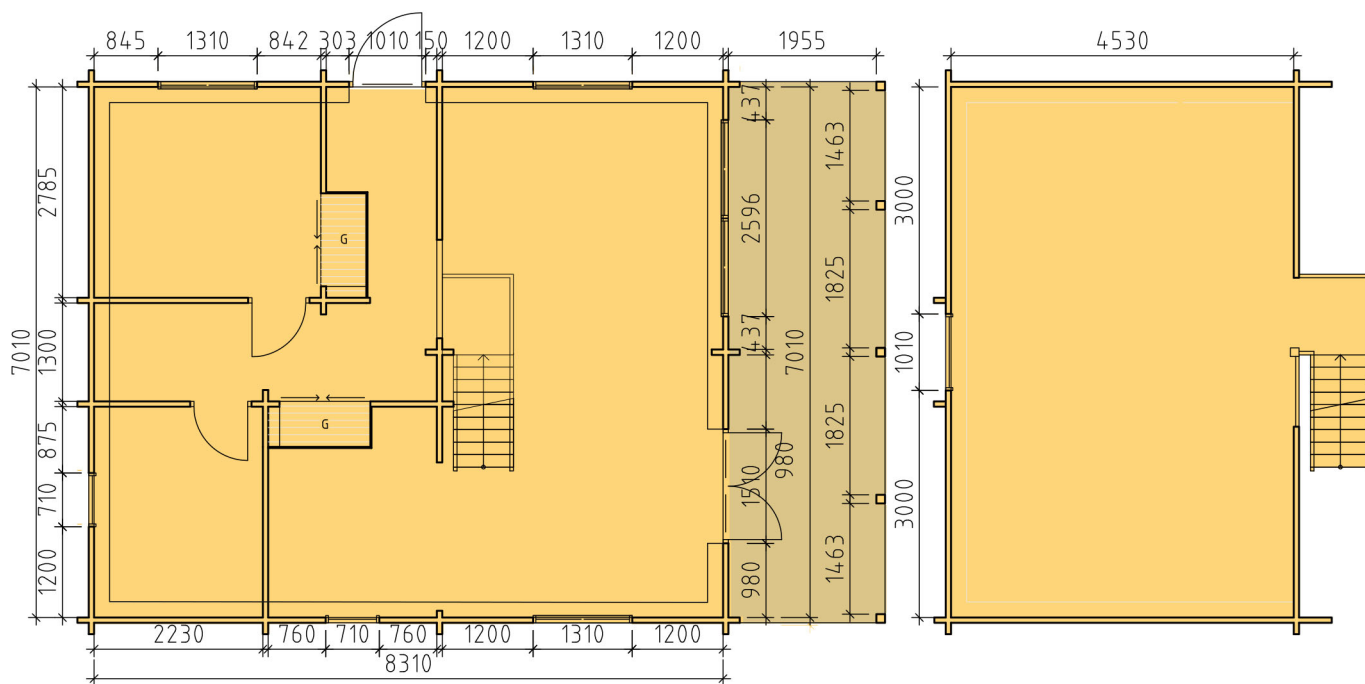


Ammarnäsvägen 924 31 Sorsele
 Tel: 0952-55010
 Fax: 0952-10643
 Mail: fritid@baseco.se

Saxnäs stuga 75m² med loft

Skala 1:100

Sida 1:3

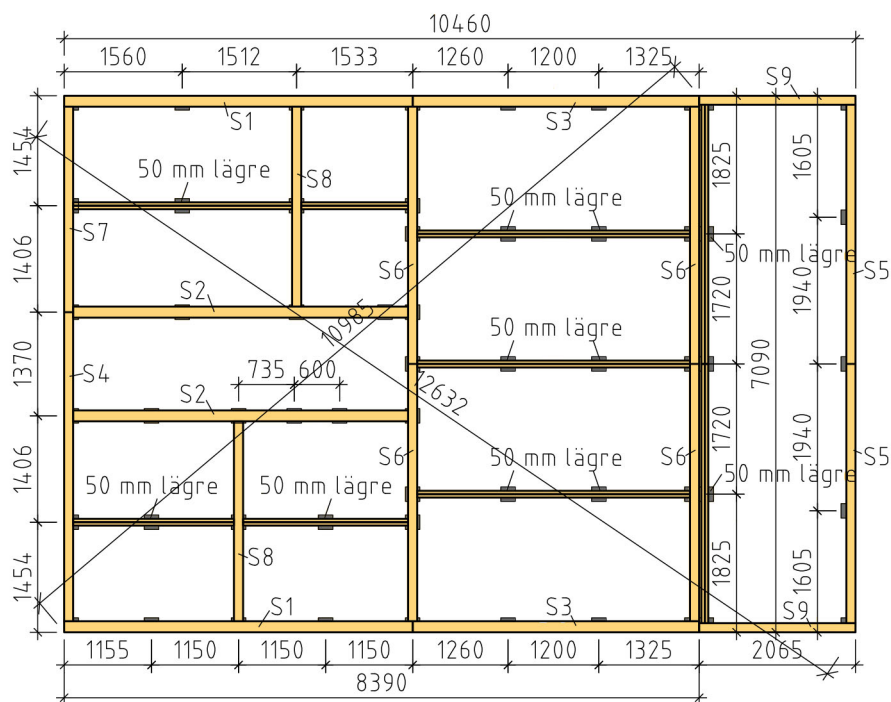



BASECO

Ammarnäsvägen 924 31 Sorsele
 Tel: 0952-55010
 Fax: 0952-10643
 Mail: fritid@baseco.se

Saxnäs stuga 75m² med loft

Skala 1:100

Sida 2:3

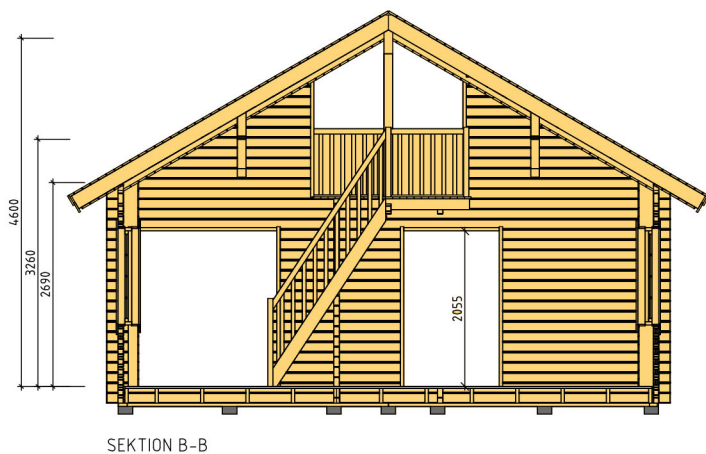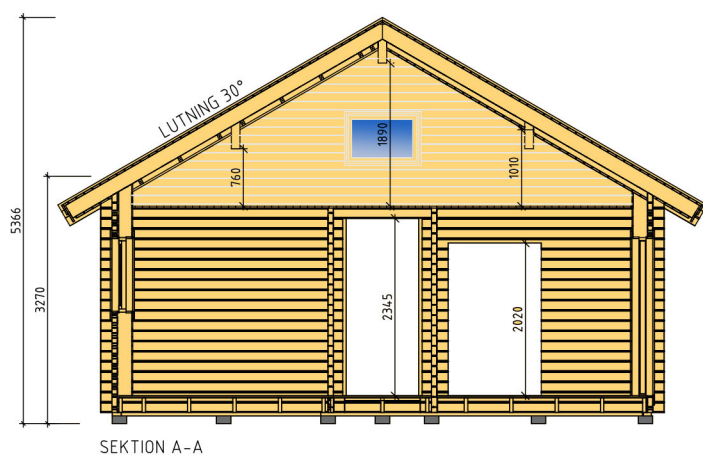

Ammarnäsvägen 924 31 Sorsele
 Tel: 0952-55010
 Fax: 0952-10643
 Mail: fritid@baseco.se

Saxnäs stuga 75m² med loft

Skala 1:100

Sida 3:3