



BASECO

Ammarnäsvägen 924 31 Sorsele
 Tel: 0952-55010
 Fax: 0952-10643
 Mail: fritid@baseco.se

Ryfjäll stuga 100m² med loft

Skala 1:100

Sida 1:3

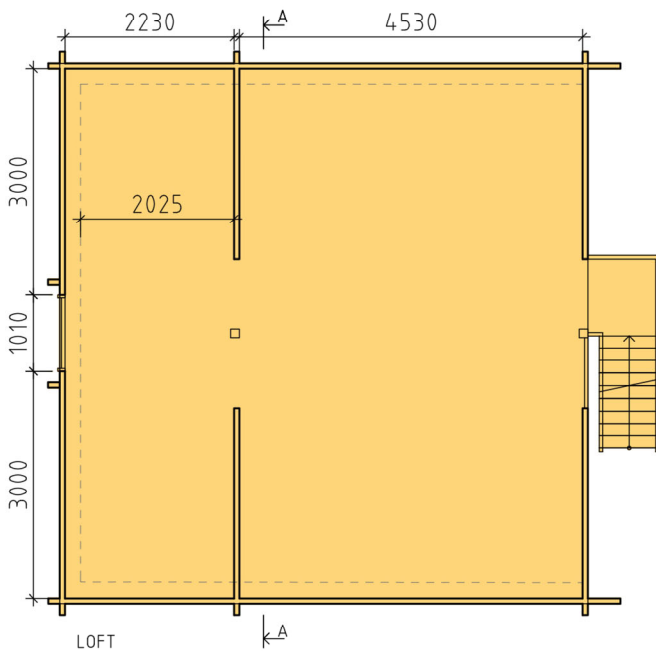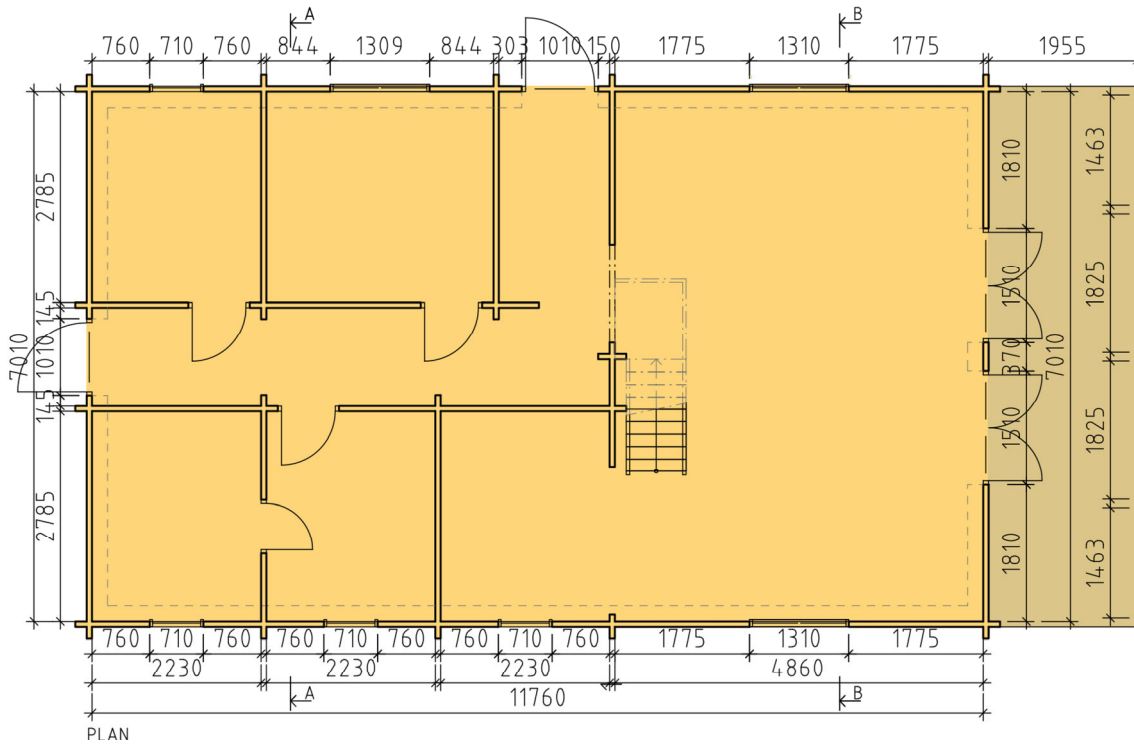


BASECO

Ammarnäsvägen 924 31 Sorsele
 Tel: 0952-55010
 Fax: 0952-10643
 Mail: fritid@baseco.se


Ryfjäll stuga 100m² med loft

Skala 1:100


Sida 2:3

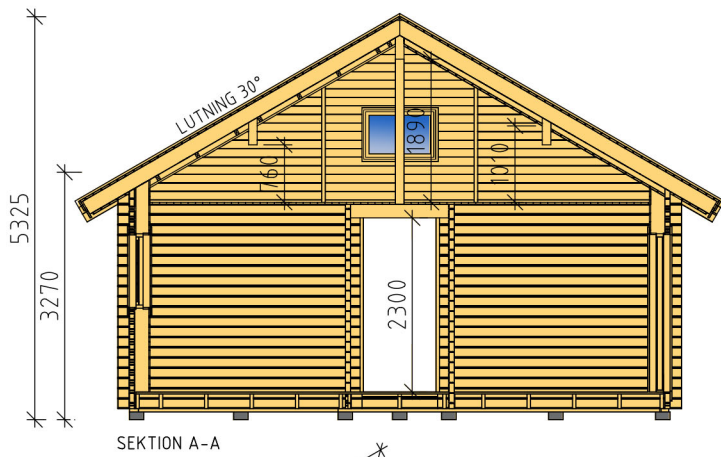

SEKTION A-A

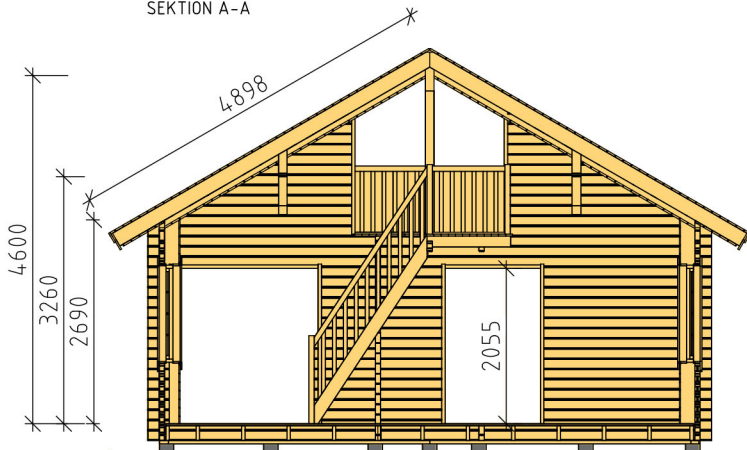

SEKTION B-B

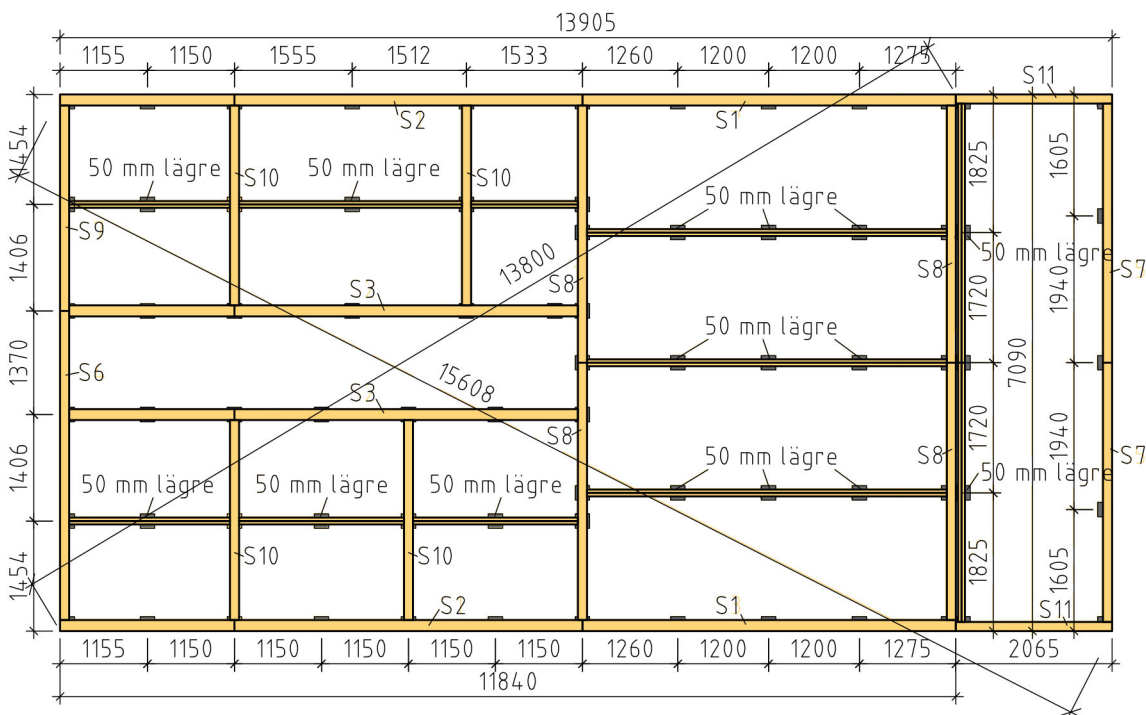

BASECO

Ammarnäsvägen 924 31 Sorsele
 Tel: 0952-55010
 Fax: 0952-10643
 Mail: fritid@baseco.se

Ryfjäll stuga 100m² med loft

Skala 1:100

Sida 3:3