

Ammarnäsvägen
924 31 Sorsele




Tel: 0952-55010
E-Post: fritid@baseco.se

**Hemsjön attefallshus 30m2
Planlösning 2**


Mått- och plintritning
Skala 1:100

v1.0

Sida 1 av 2

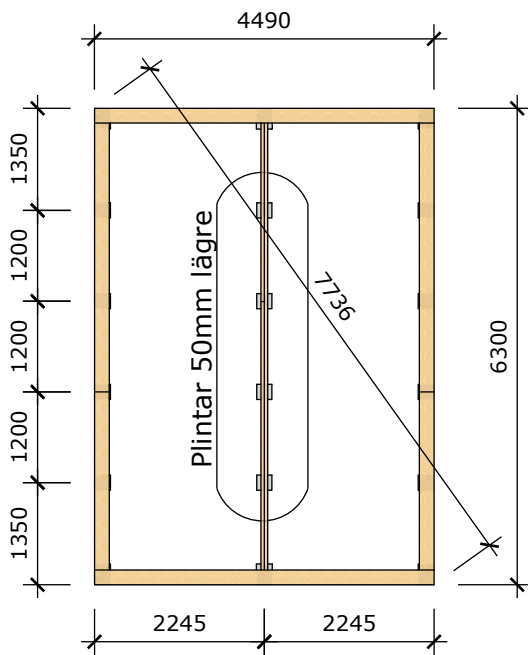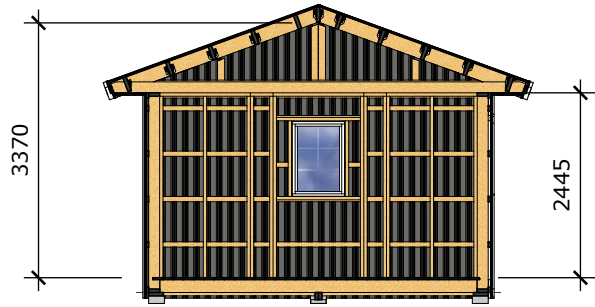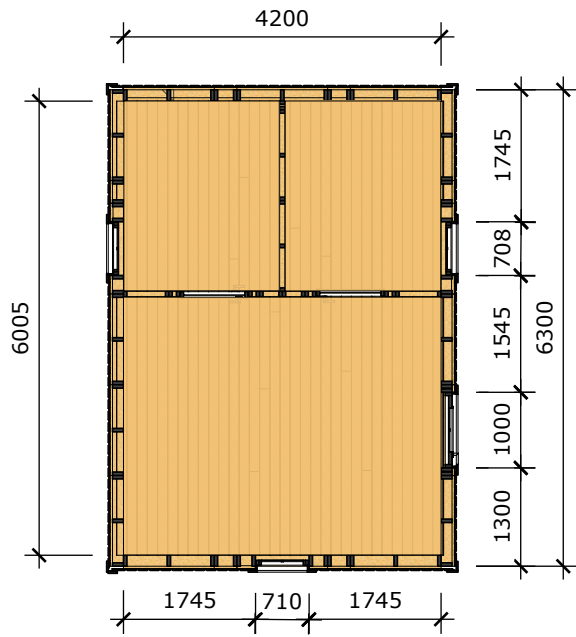

Innermåtten gäller för stuga med monterad innerpanel

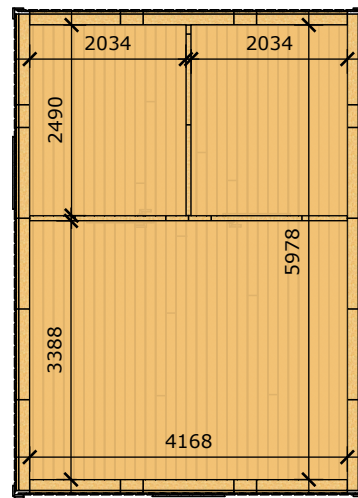

Ammarnäsvägen
924 31 Sorsele

Tel: 0952-55010
E-Post: fritid@baseco.se

Hemsjön attefallshus 30m2 Planlösning 2

Mått- och plintritning
Skala 1:100

v1.0

Sida 2 av 2