




Ammarnäsvägen  
924 31 Sorsele

Tel: 0952-55010  
E-Post: fritid@baseco.se


## Hemsjön attefallshus 30m2 Planlösning 4

Mått- och plintritning  
Skala 1:100  
v1.0

Sida 1 av 2

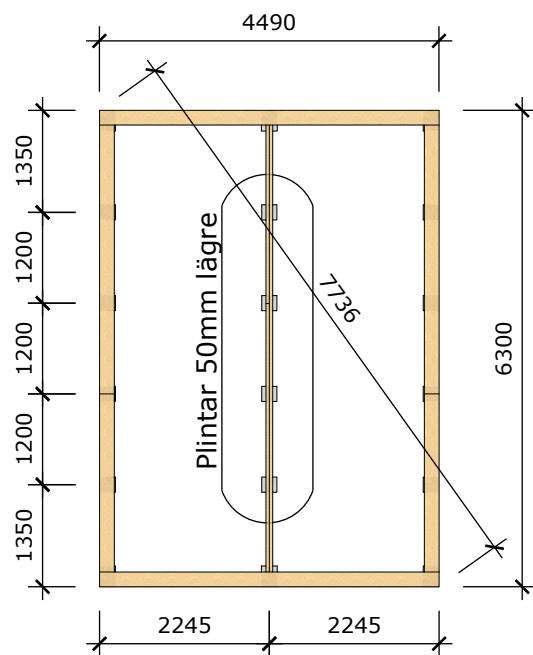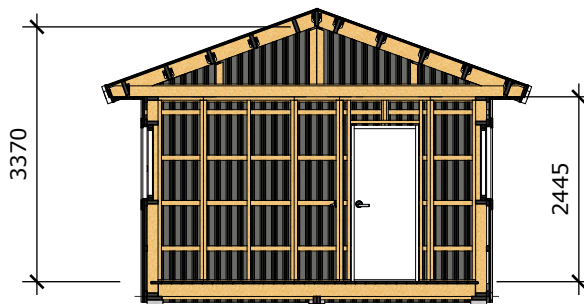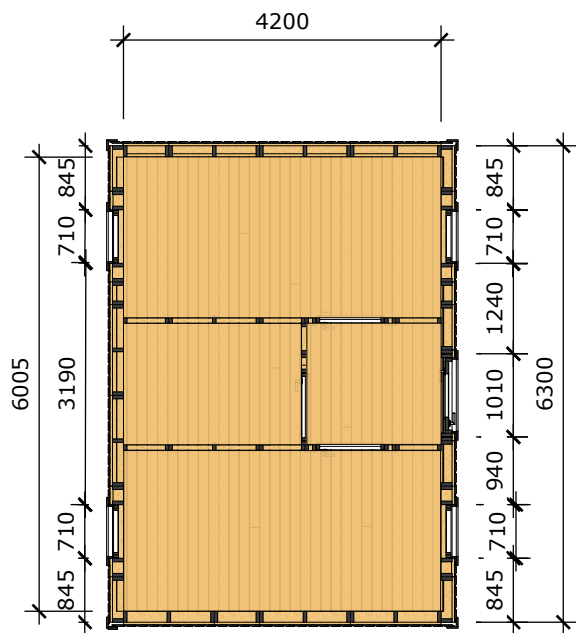

*Innermåttan gäller för stuga med monterad innerpanel*

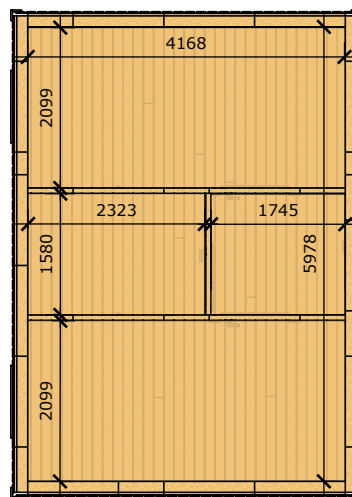

**Hemsjön attefallshus 30m2  
Planlösning 4**

Mått- och plintritning  
Skala 1:100  
v1.0

Ammarnäsvägen  
924 31 Sorsele

Tel: 0952-55010  
E-Post: fritid@baseco.se