
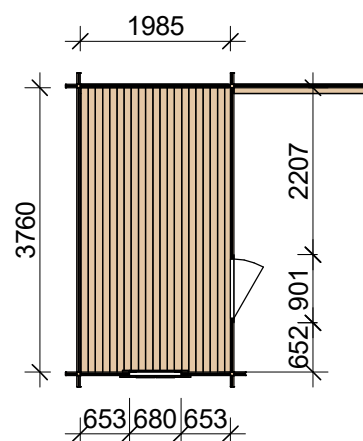
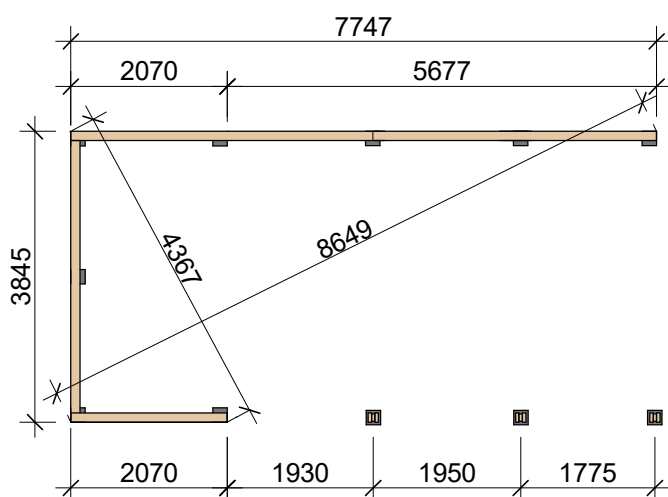
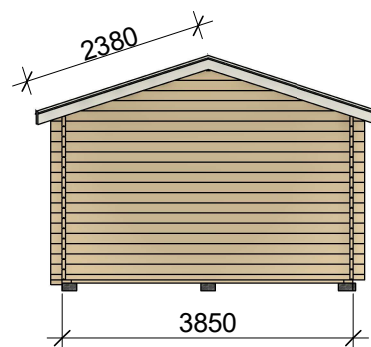
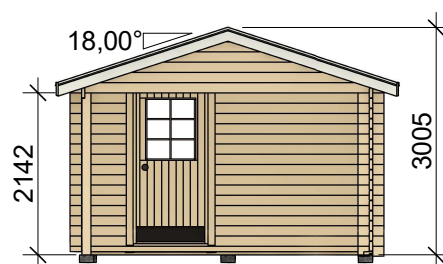
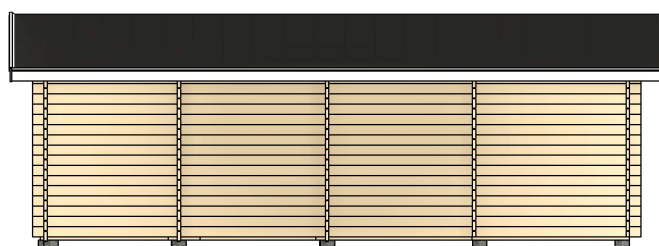


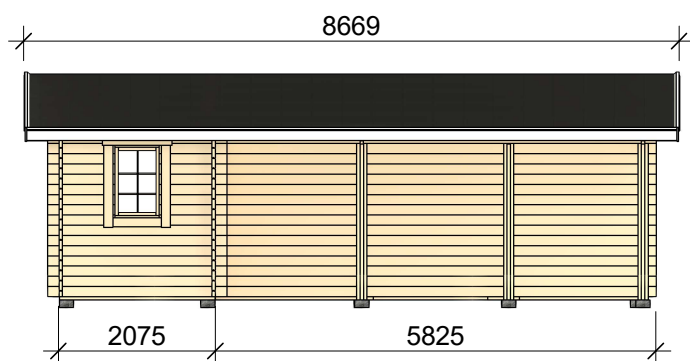

GRANNÄS
CARPORT MED FÖRRÅD 8+22 M2

BLOCKSTUGOR
MÅTT OCH PLINT

RITAD AV:
AL

SKALA
1:100

DATUM
04/29/25

SENASTE ÄNDRING

AMMARNÄSVÄGEN
924 31 SORSELE

TEL: 0952-55010
MAIL: fritid@baseco.se