






**BASECO**

**Nyborg stuga 65m<sup>2</sup> med loft**  
SKALA 1:100

Ammarnäsvägen  
924 31 Sorsele

Tel: 0952-55010  
E-Post: fritid@baseco.se

SIDA 1:2

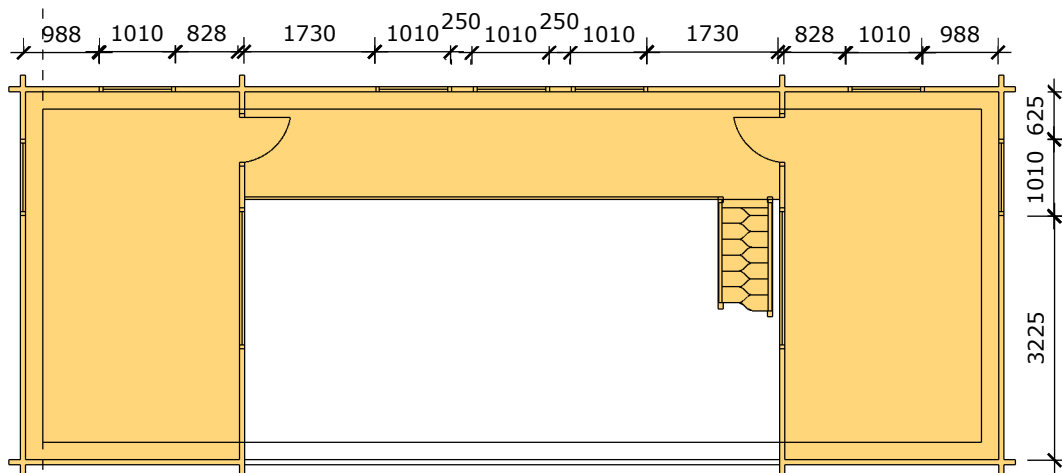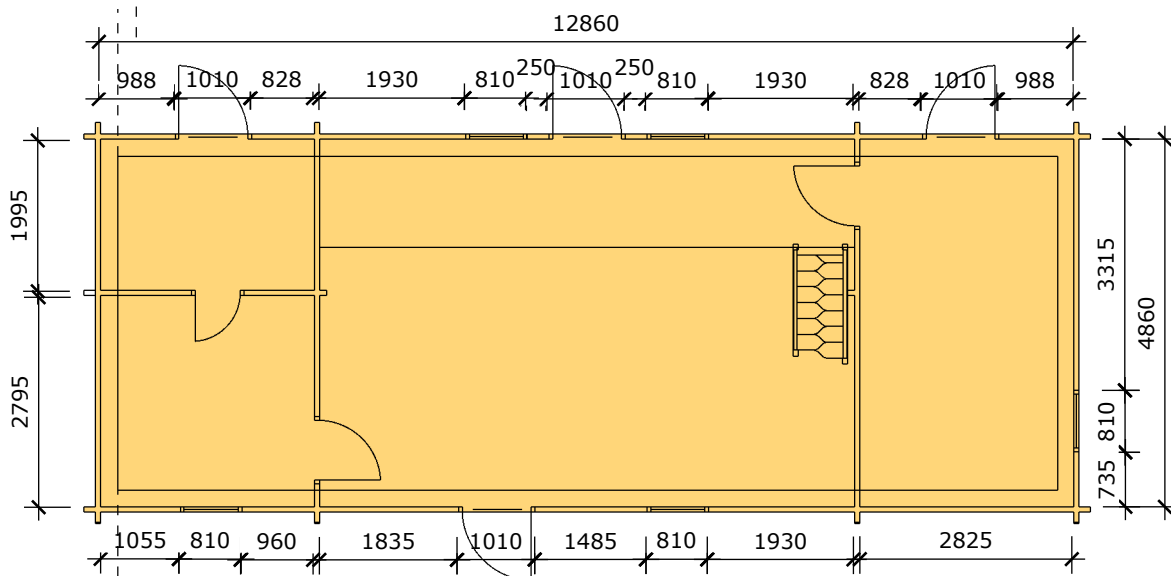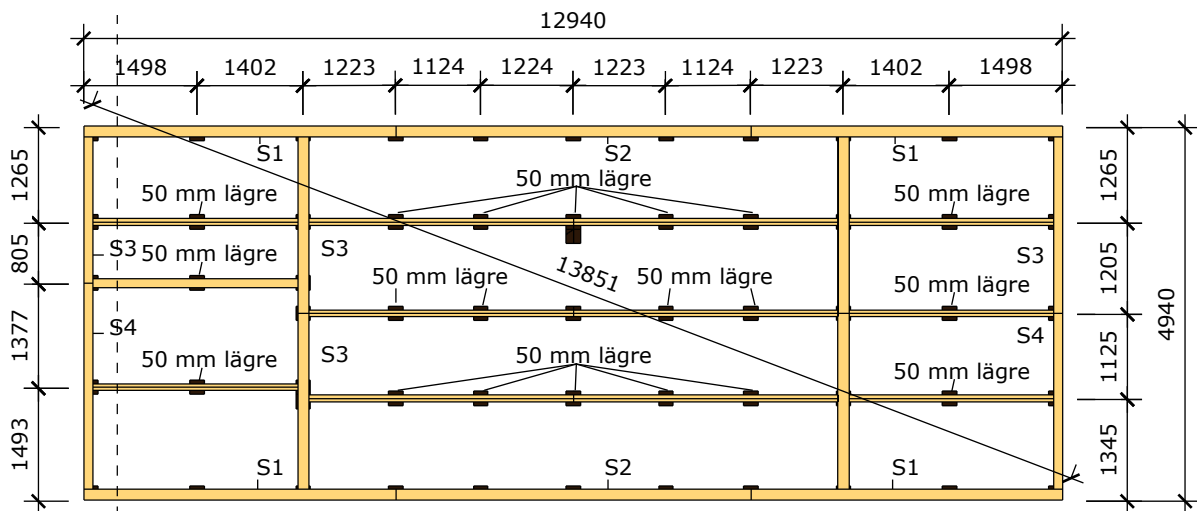



**Nyborg stuga 65m<sup>2</sup> med loft**  
SKALA 1:100

Ammarnäsvägen  
924 31 Sorsele

Tel: 0952-55010  
E-Post: fritid@baseco.se

**BYGGYTA**  
65 kvm

**GOLVYTA**  
55 kvm

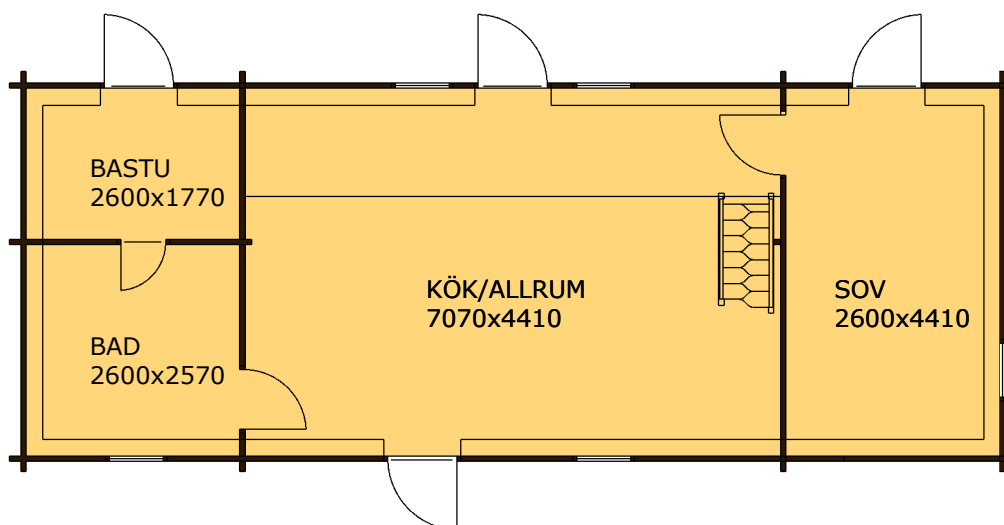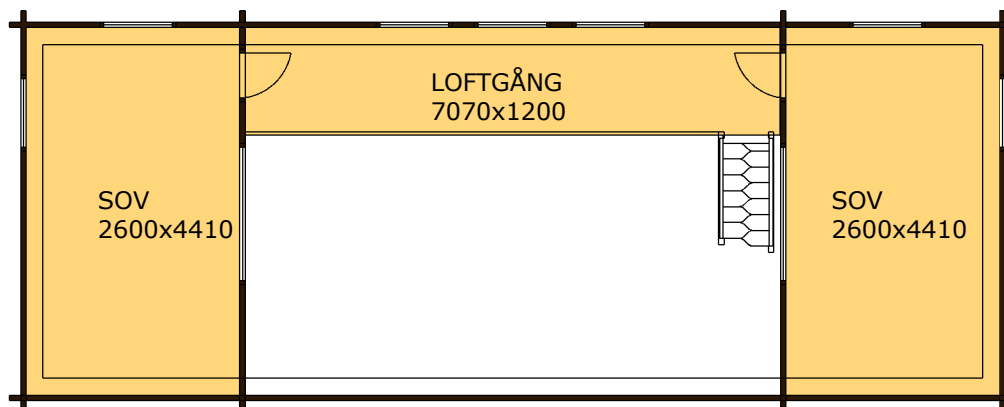

**Nyborg stuga 65m<sup>2</sup> med loft**  
SKALA 1:100

Ammarnäsvägen  
924 31 Sorsele

Tel: 0952-55010  
E-Post: fritid@baseco.se