




Fjällsjönäs stuga 50m2

Mått- och plintritning
Skala 1:100
v1.5

Ammarnäsvägen
924 31 Sorsele

Tel: 0952-55010
E-Post: fritid@baseco.se

Sida 1 av 2

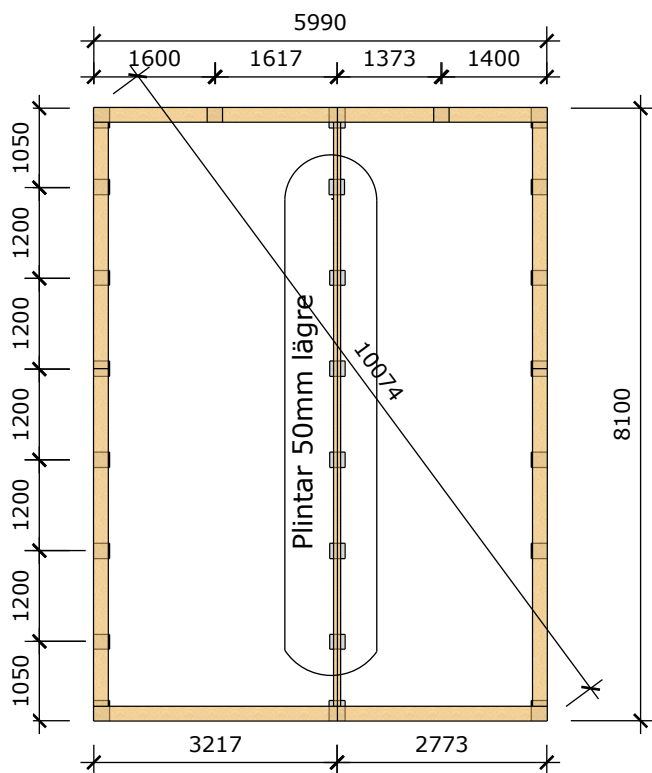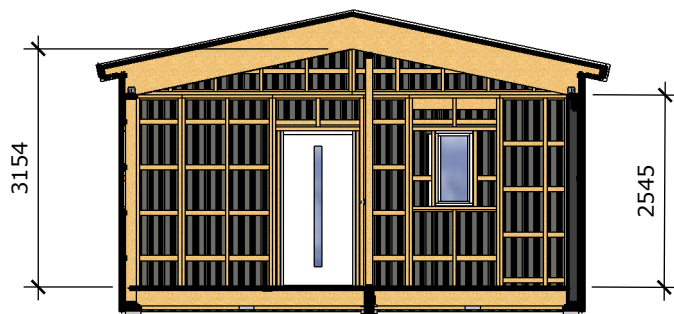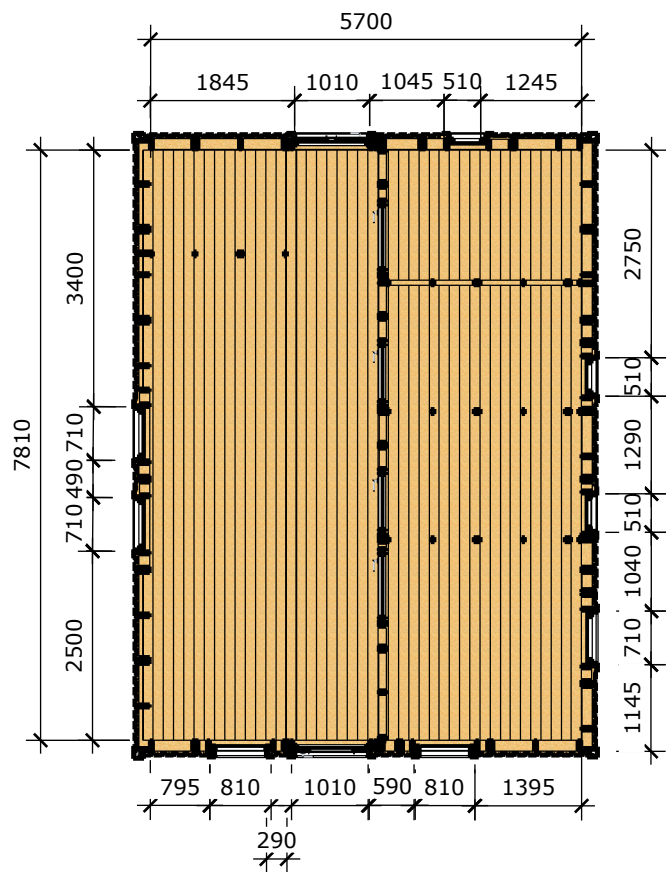

BASECO

Fjällsjönäs stuga 50m2

Mått- och plintritning
Skala 1:100

v1.5

Sida 2 av 2

Ammarnäsvägen
924 31 Sorsele

Tel: 0952-55010
E-Post: fritid@baseco.se