


**Berglunda stuga 80m<sup>2</sup>**  
 SKALA 1:100

Ammarnäsvägen  
 924 31 Sorsele

Tel: 0952-55010  
 E-Post: fritid@baseco.se


SIDA 1:3

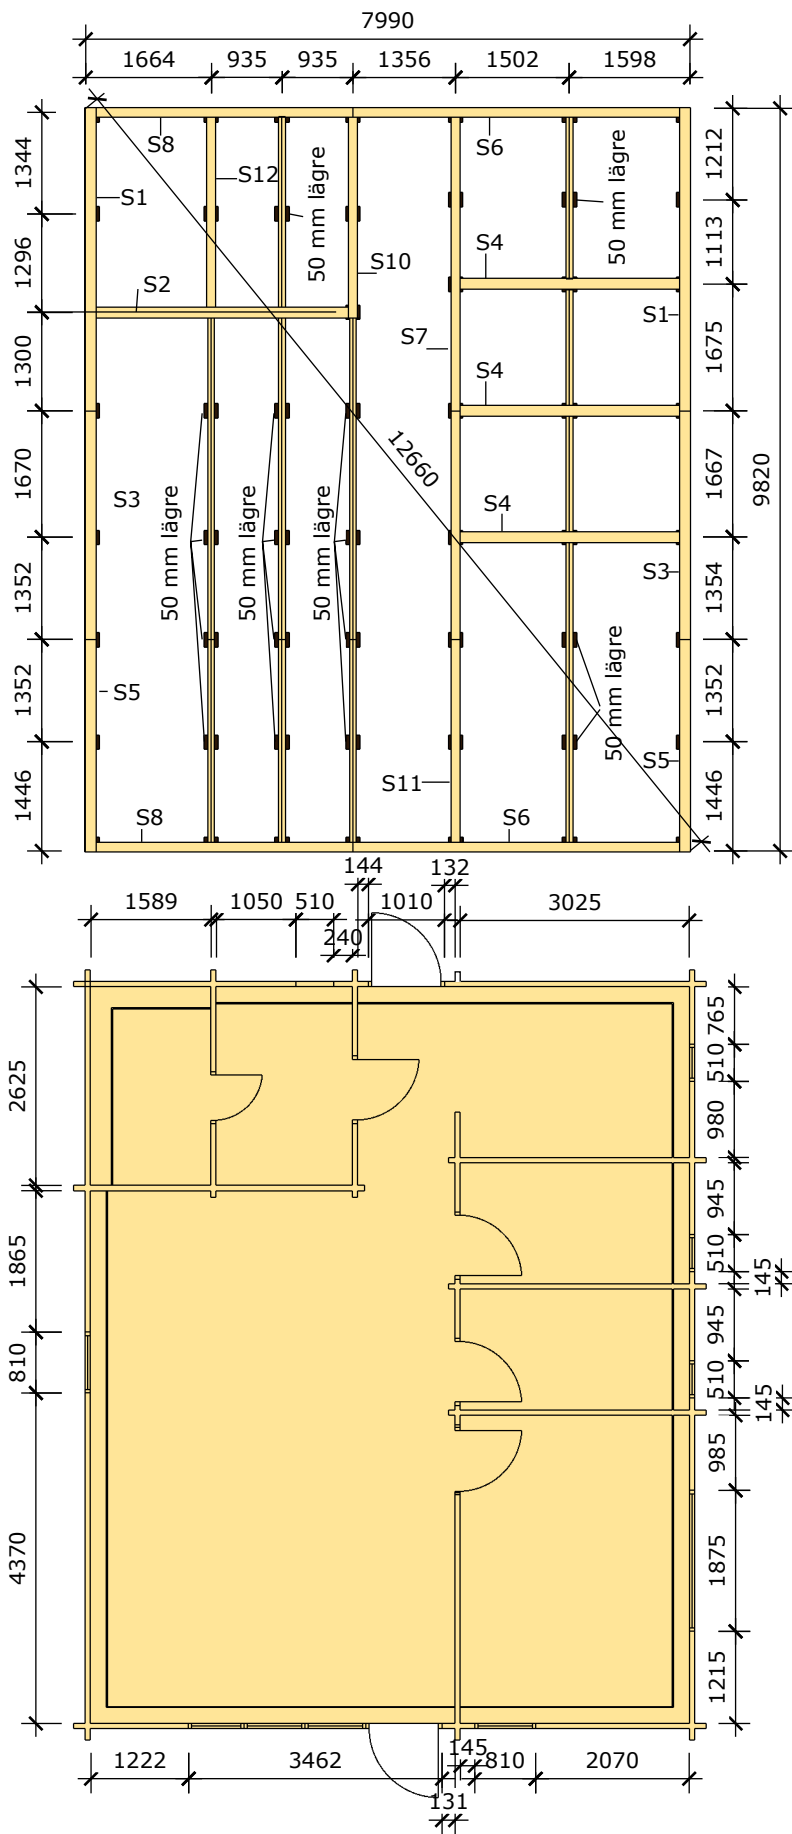

**Berglunda stuga 80m<sup>2</sup>**  
**SKALA 1:100**

Ammarnäsvägen  
 924 31 Sorsele

Tel: 0952-55010  
 E-Post: fritid@baseco.se

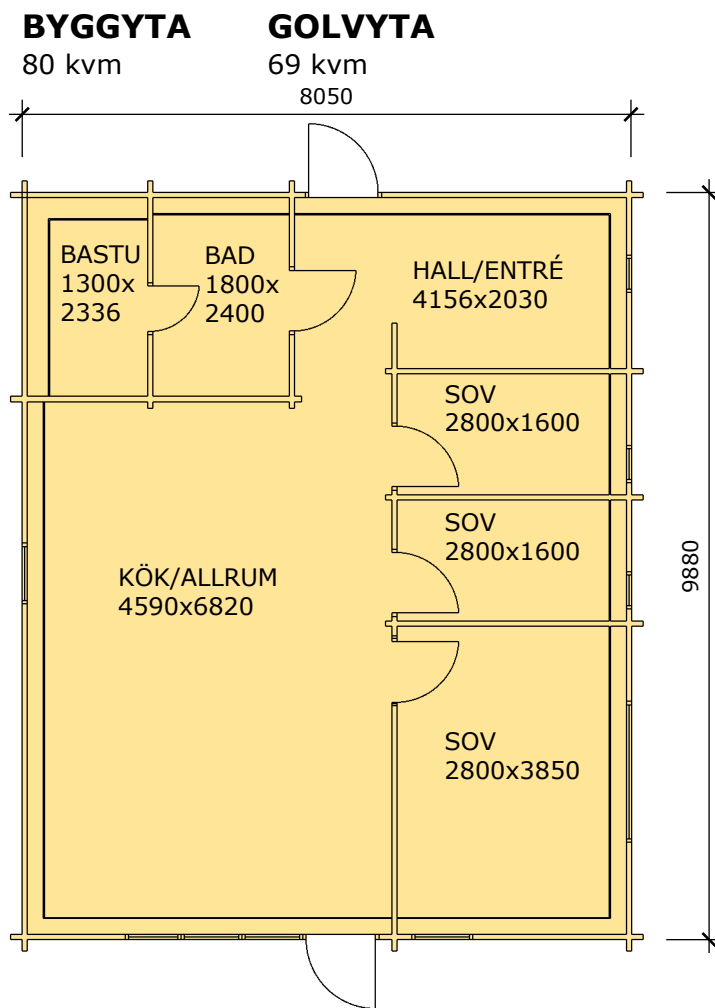

**Berglunda stuga 80m<sup>2</sup>**  
SKALA 1:100

Ammarnäsvägen  
924 31 Sorsele

Tel: 0952-55010  
E-Post: fritid@baseco.se

SIDA 3:3