
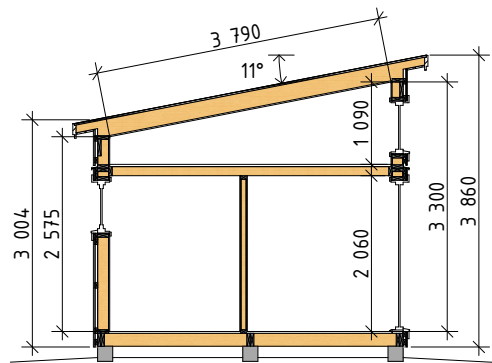


Ammarnäsvägen
924 31 Sorsele



Tel: 0952-55010
E-Post: fritid@baseco.se

Vallnäs attefallshus 30m²
Planlösning 1

Mått- och plintritning
Skala 1:100

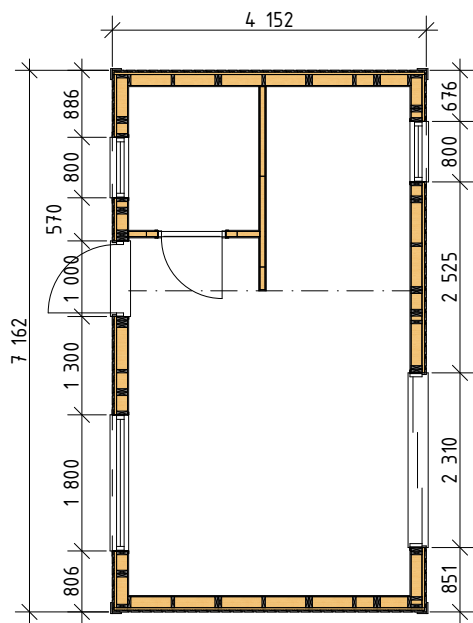

Invändiga mått ink.
innerpanel & innergolv

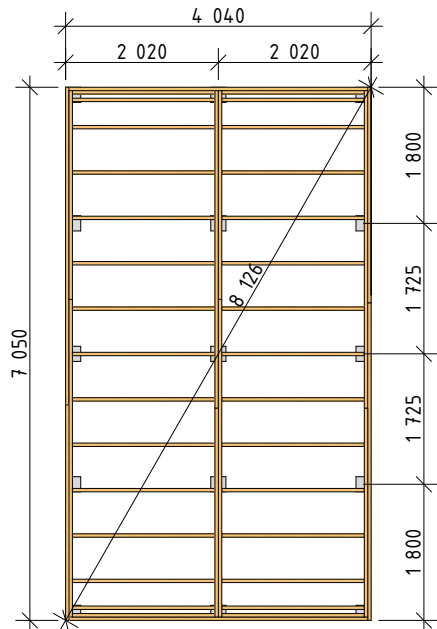
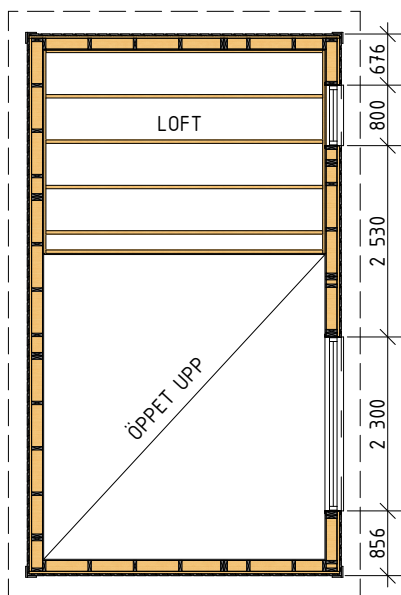


Ammarnäsvägen
924 31 Sorsele

Tel: 0952-55010
E-Post: fritid@baseco.se

Vallnäs attefallshus 30m²
Planlösning 1

Mått- och plintritning
Skala 1:100

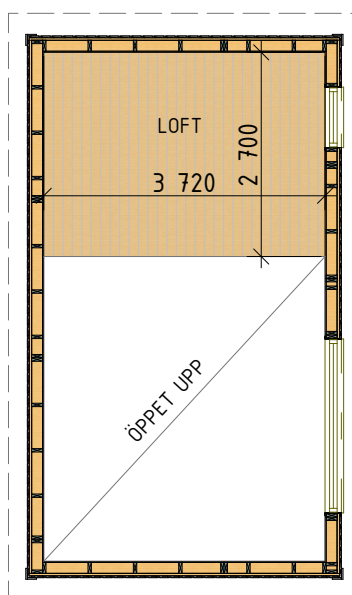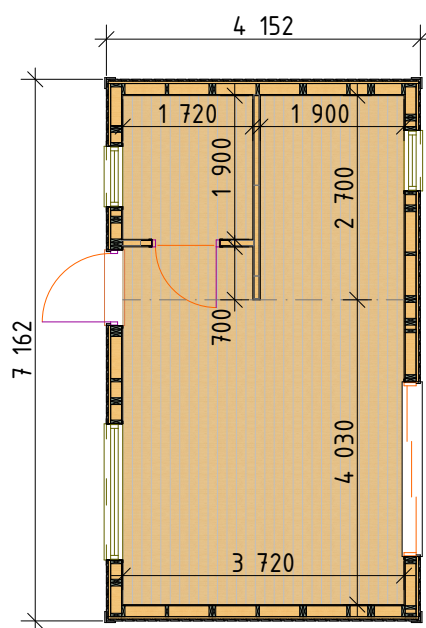

Ammarnäsvägen
924 31 Sorsele

Tel: 0952-55010
E-Post: fritid@baseco.se

Vallnäs attefallshus 30m²
Planlösning 1

Mått- och plintritning
Skala 1:100