
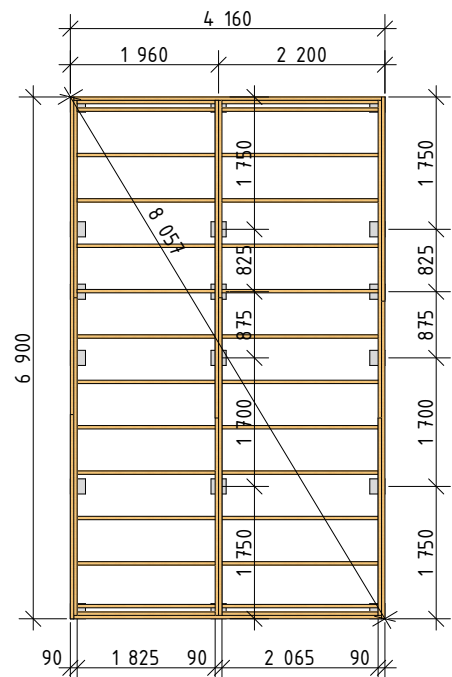
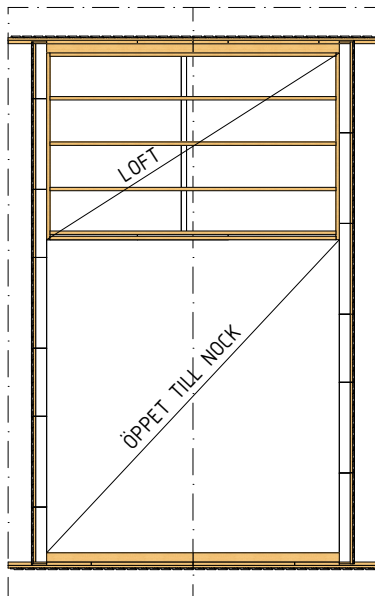
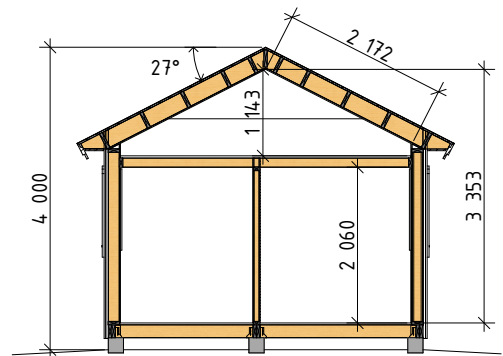


Ammarnäsvägen
924 31 Sorsele

Tel: 0952-55010
E-Post: fritid@baseco.se

Akkan attefallshus 30m²
Planlösning 1

Mått- och plinritning
Skala 1:100

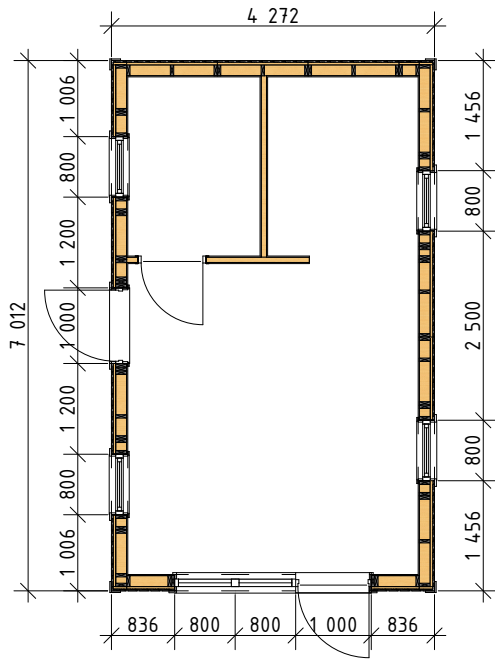



Ammarnäsvägen
924 31 Sorsele

Tel: 0952-55010
E-Post: fritid@baseco.se

Akkan attefallshus 30m² Planlösning 1

Mått- och plintritning
Skala 1:100

Innermåtten gäller för stuga med monterad innerpanel

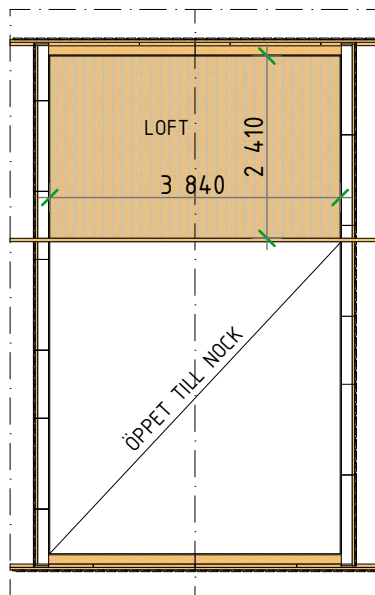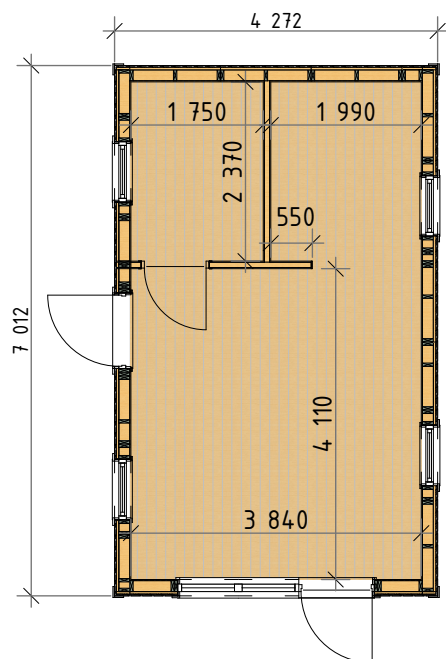

Ammarnäsvägen
924 31 Sorsele

Tel: 0952-55010
E-Post: fritid@baseco.se

Akkan attefallshus 30m²
Planlösning 1

Mått- och plintritning
Skala 1:100

Sida 3 av 3