
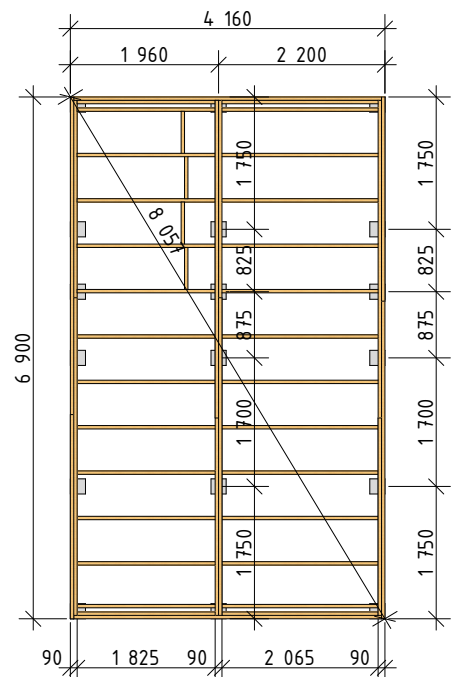
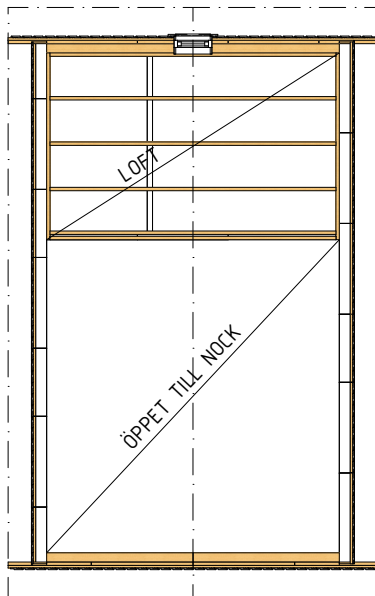
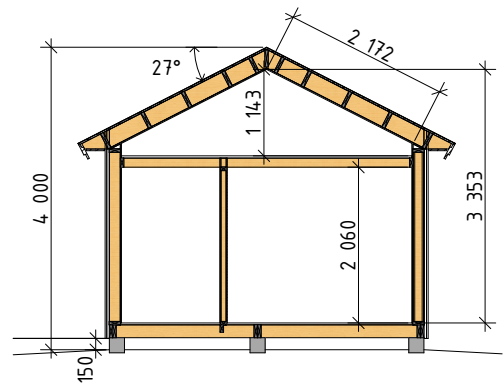


Ammarnäsvägen  
924 31 Sorsele

Tel: 0952-55010  
E-Post: fritid@baseco.se

Akkan attefallshus 30m<sup>2</sup>  
Planlösning 2  
Mått- och plintritning  
Skala 1:100

Sida 1 av 3

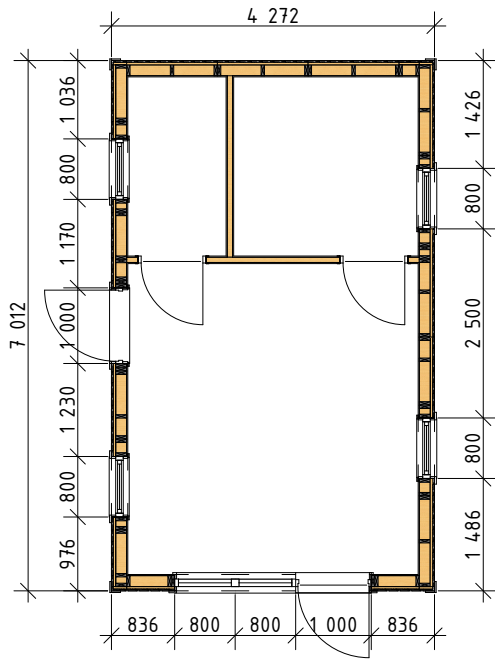



Ammarnäsvägen  
924 31 Sorsele

Tel: 0952-55010  
E-Post: fritid@baseco.se

## Akkan attefallshus 30m<sup>2</sup> Planlösning 2

Mått- och plintritning  
Skala 1:100

Innermåtten gäller för stuga med monterad innerpanel

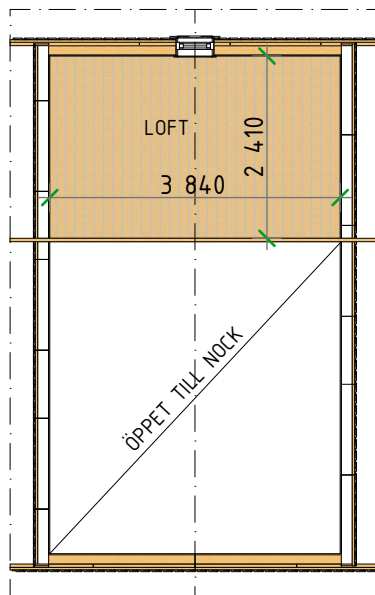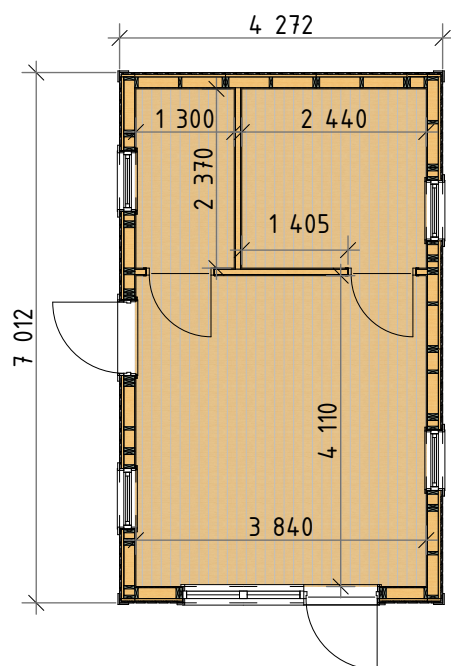

Ammarnäsvägen  
924 31 Sorsele

Tel: 0952-55010  
E-Post: fritid@baseco.se

Akkan attefallshus 30m<sup>2</sup>  
Planlösning 2  
Mått- och plinritning  
Skala 1:100

Sida 3 av 3