
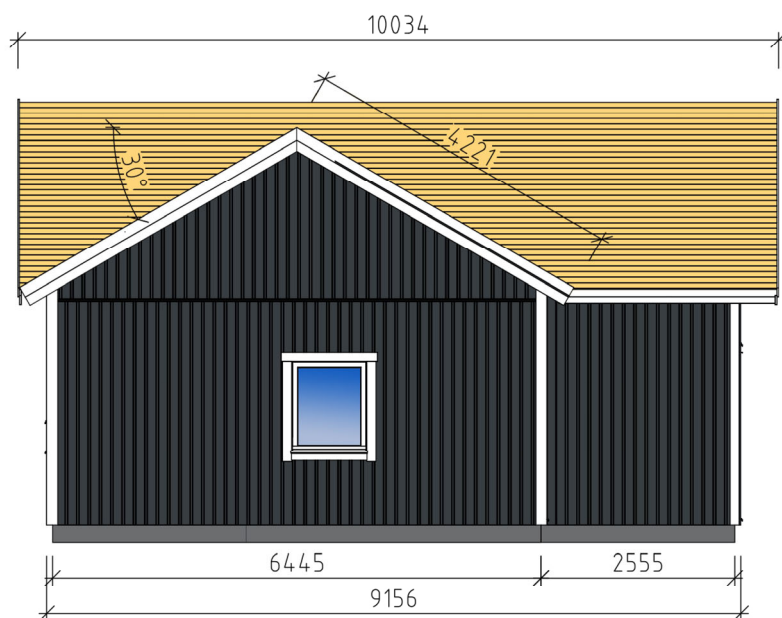


Ammarnäsvägen 924 31 Sorsele
 Tel: 0952-55010
 Fax: 0952-10643
 Mail: fritid@baseco.se

**Tallberg stuga 100m² med loft
 Platta på mark**

Skala 1:100

Sida 1:5

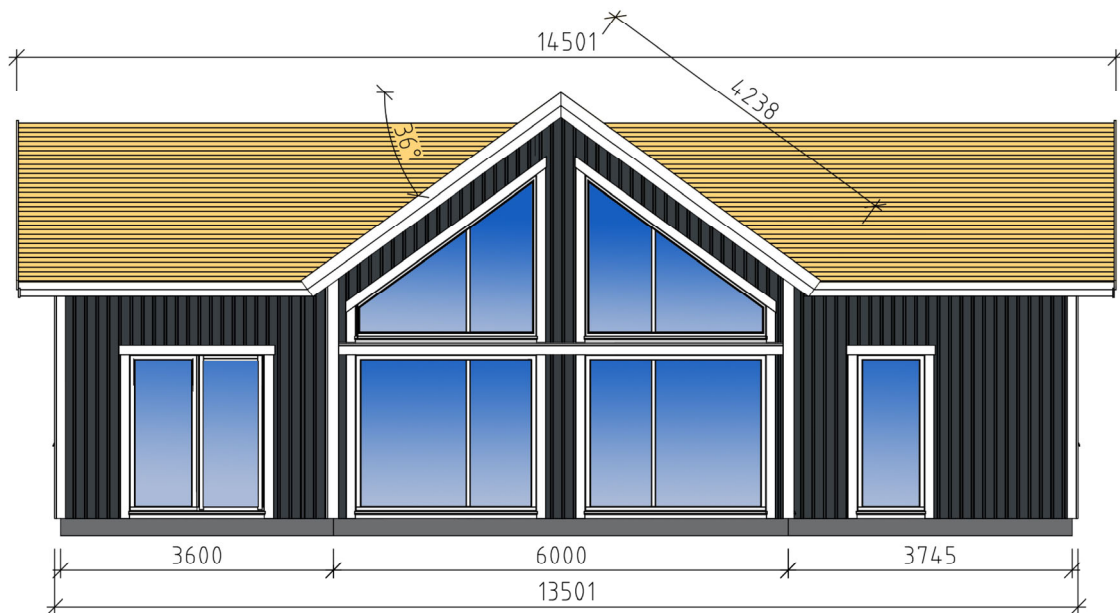


Ammarnäsvägen 924 31 Sorsele
 Tel: 0952-55010
 Fax: 0952-10643
 Mail: fritid@baseco.se


**Tallberg stuga 100m² med loft
 Platta på mark**

Skala 1:100

Sida 2:5

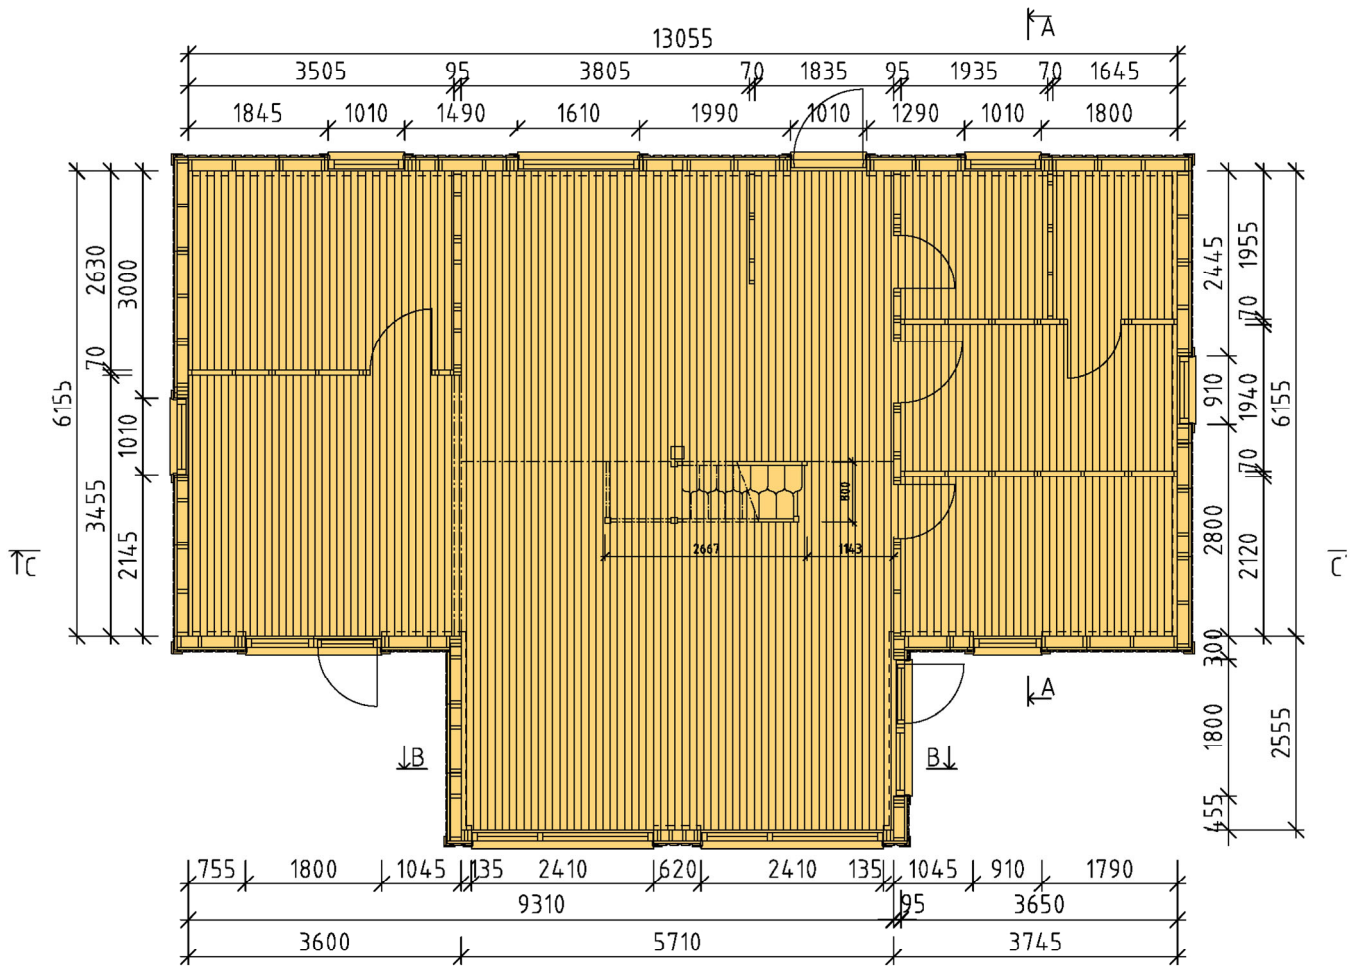

PLAN

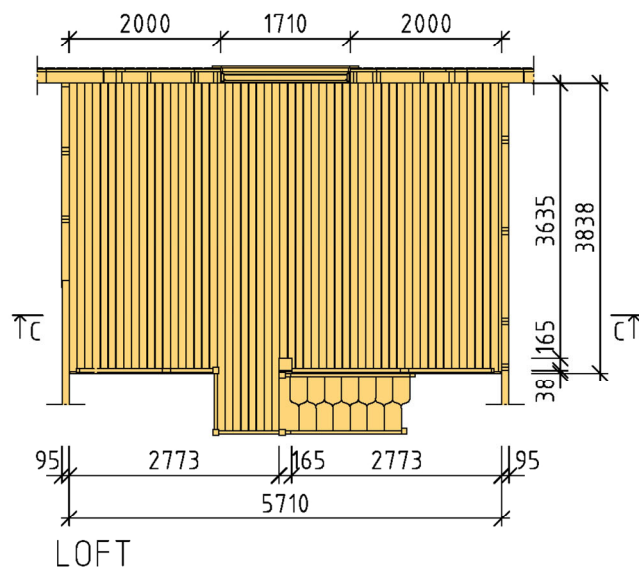


LOFT




Ammarnäsvägen 924 31 Sorsele
 Tel: 0952-55010
 Fax: 0952-10643
 Mail: fritid@baseco.se

Tallberg stuga 100m² med loft
Platta på mark


Skala 1:100

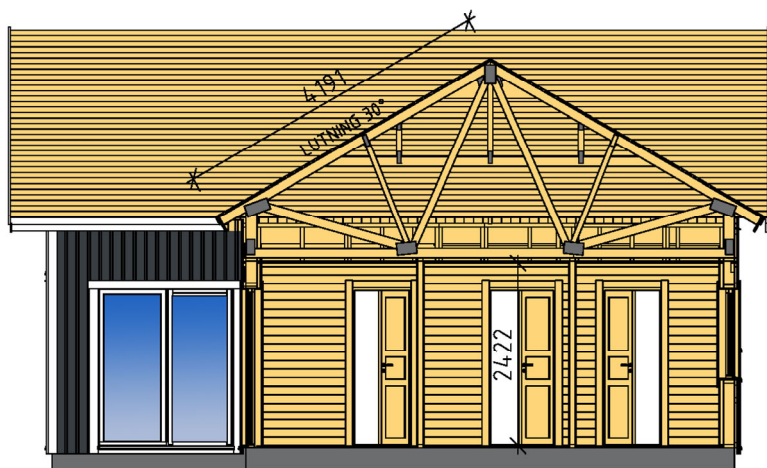

SEKTION A-A

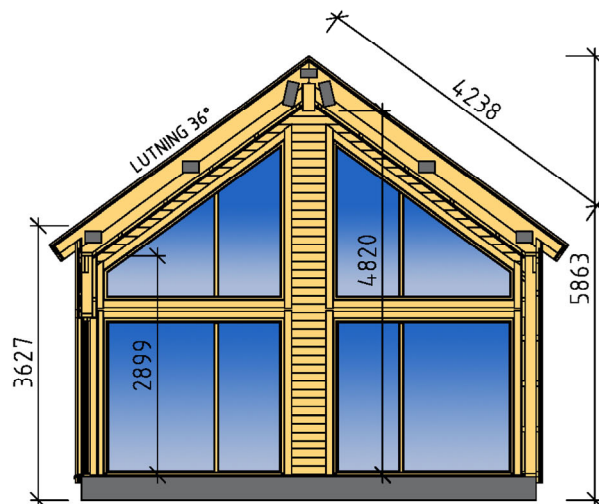

SEKTION B-B

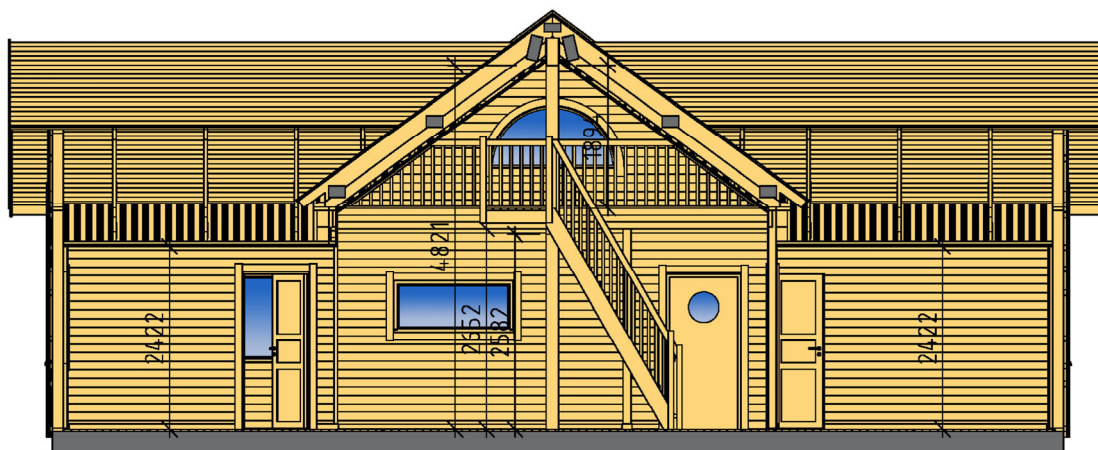

SEKTION C-C



BASECO


Ammarnäsvägen
924 31 Sorsele

Tel: 0952-55010
Fax: 0952-10643
Mail: fritid@baseco.se

**Tallberg stuga 100m² med loft
Platta på mark**

Skala 1:100

Sida 4:5

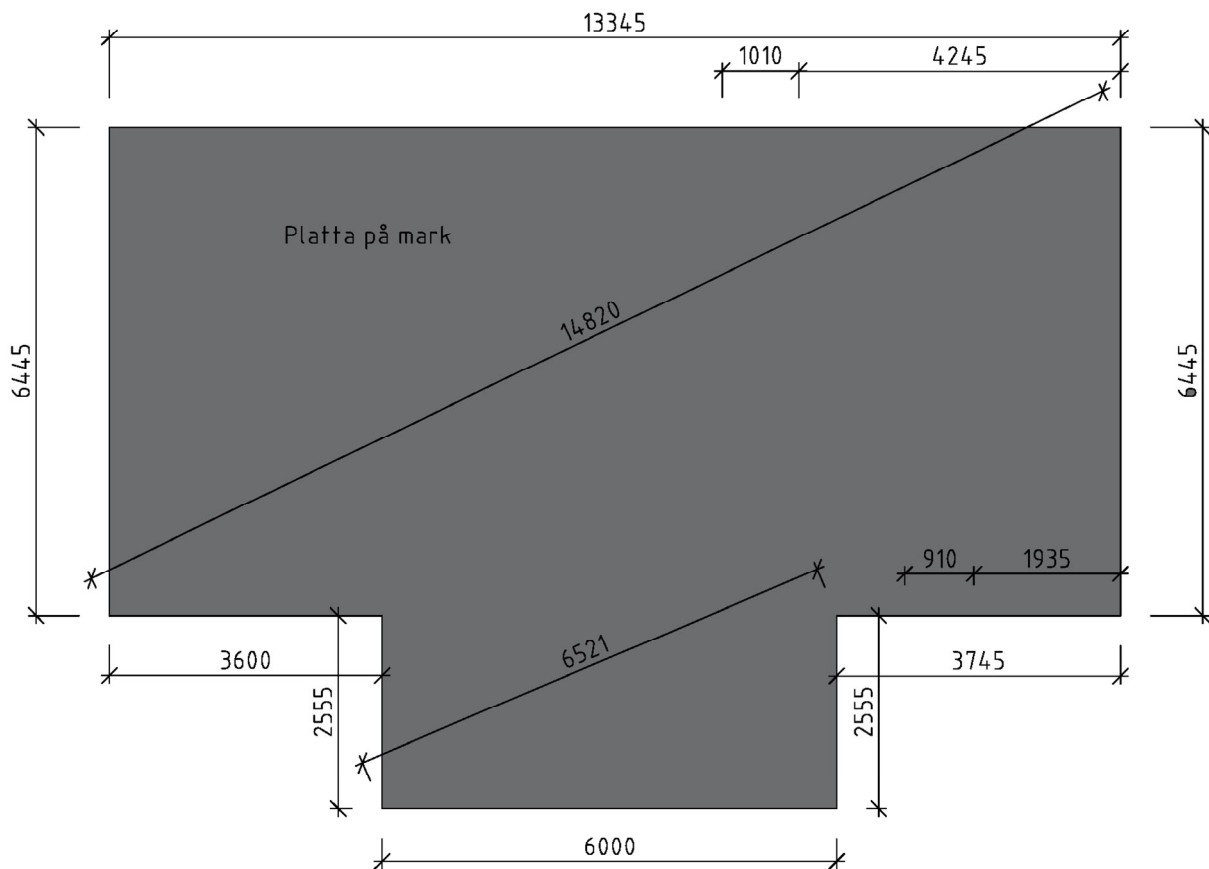

Ammarnäsvägen 924 31 Sorsele
 Tel: 0952-55010
 Fax: 0952-10643
 Mail: fritid@baseco.se

**Tallberg stuga 100m² med loft
 Platta på mark**

Skala 1:100

Sida 5:5